
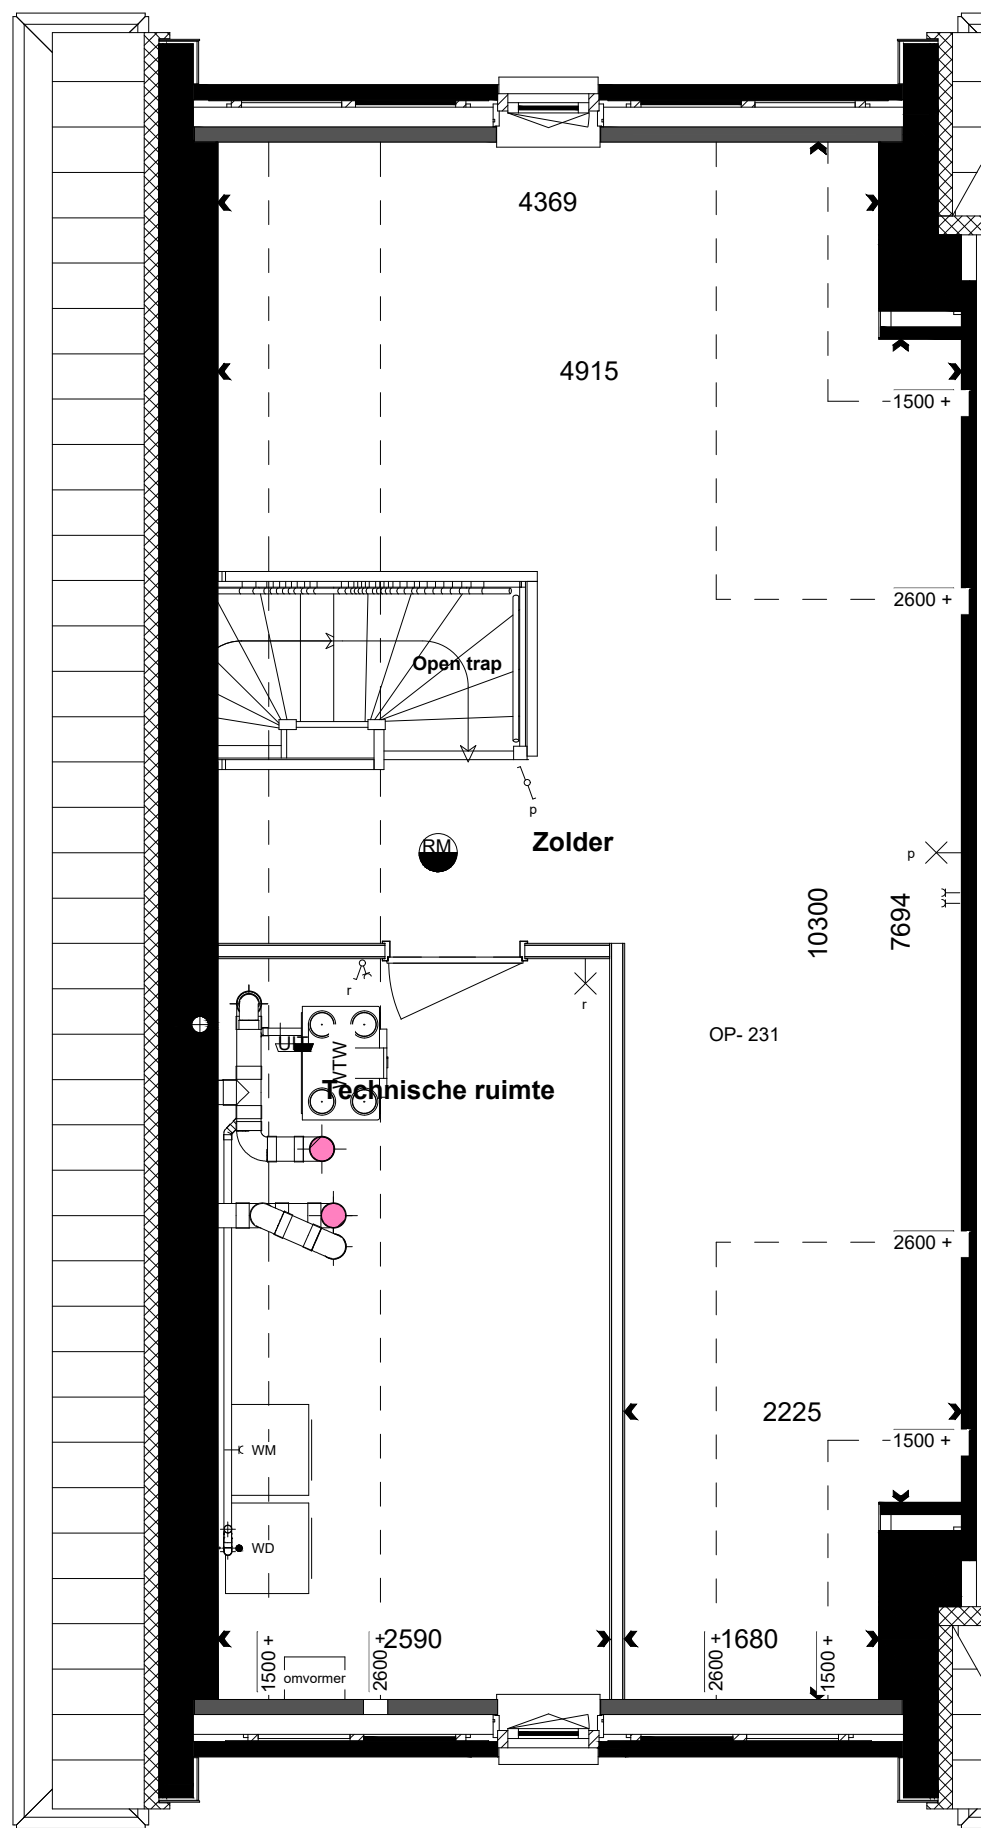


Project: Teisterbant		Deze tekening is gebaseerd op de geldende verkooptekeningen en is indicatief ter projectie van de additioneel gekozen opties aan de woning. Afwijkingen in de daadwerkelijke uitvoering zijn mogelijk door onder andere bouwkundige oorzaken. De vermelde maten zijn circa maten.	naam: .....	Bouwnummer:
	Formaat: A3 Schaal: 1:50 Datum tekening: 23-1-2023		■ standaard ■ nieuw/aangepast	datum : .....
			handtekening: .....	

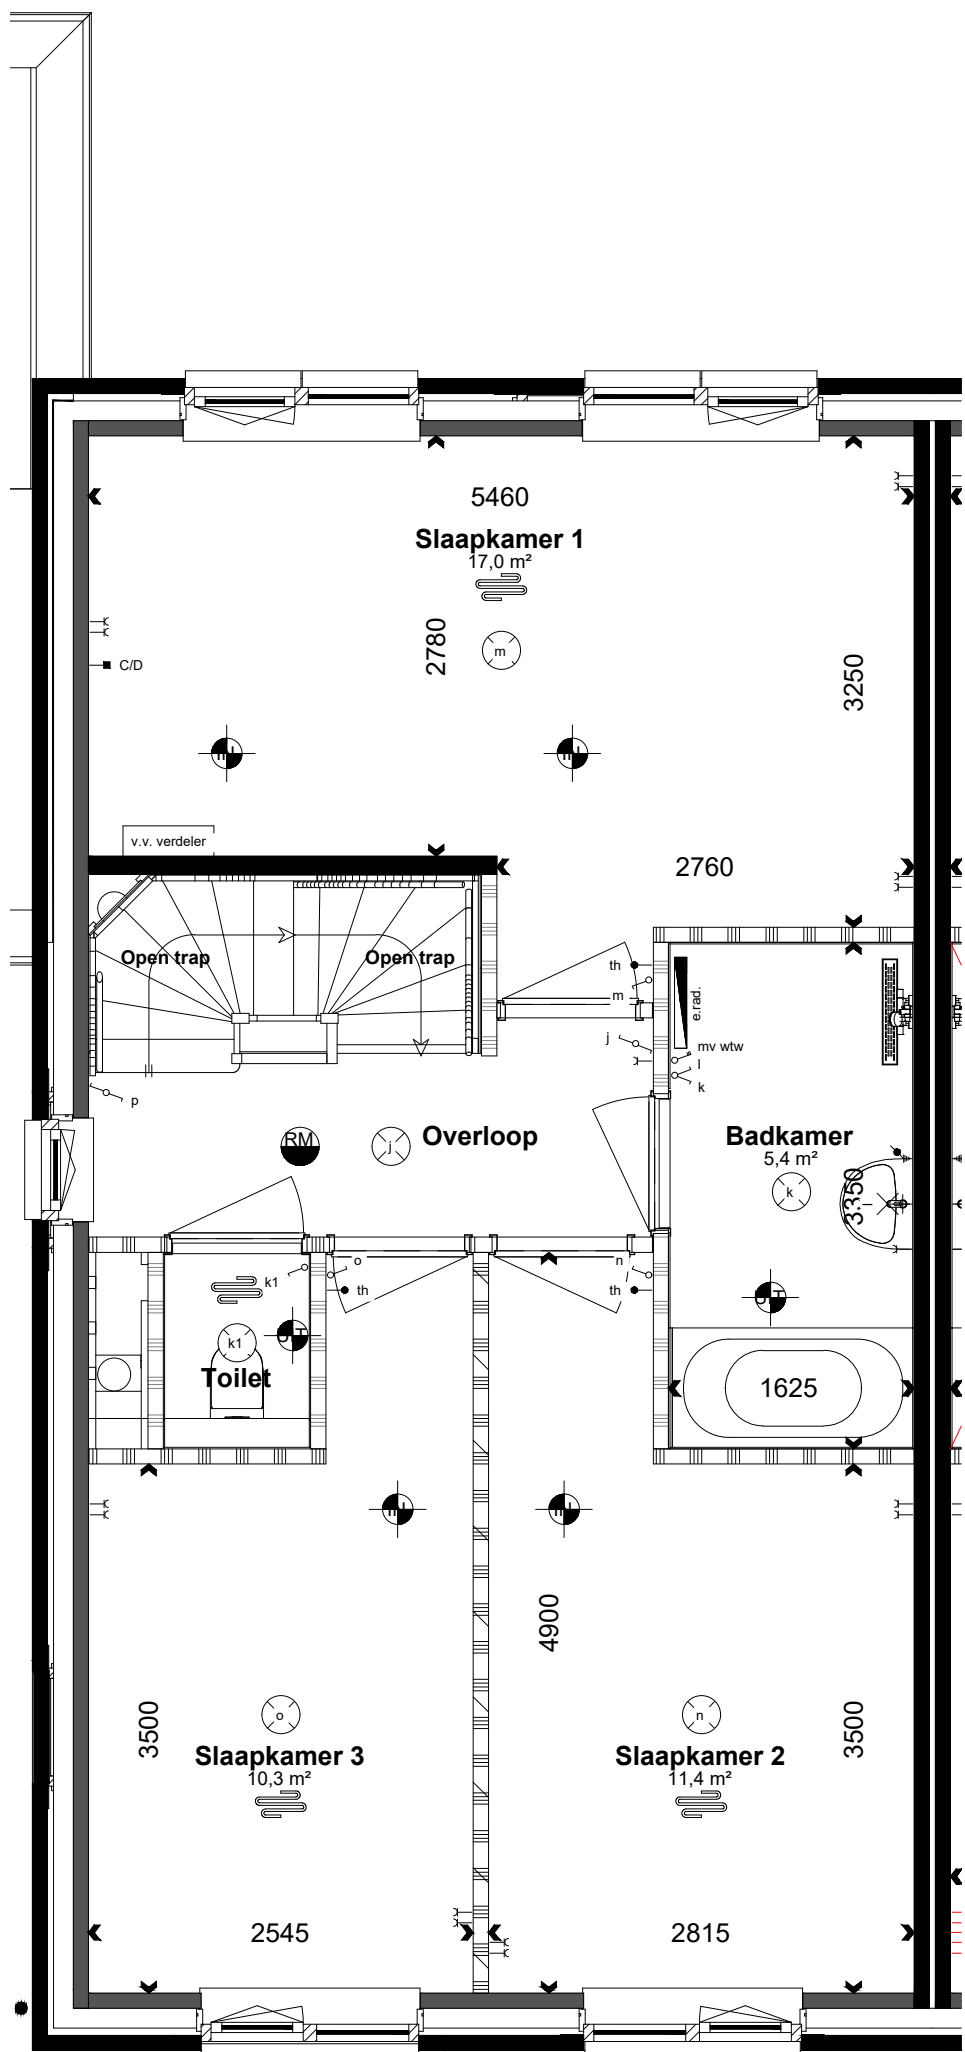

**Project: Teisterbant**

Formaat: A3 Schaal: 1:50  
Datum tekening:  
23-1-2023

■ standaard  
■ nieuw/aangepast

Deze tekening is gebaseerd op de geldende  
verkooptekeningen en is indicatief ter  
projectie van de additioneel gekozen opties  
aan de woning. Afwijkingen in de  
daadwerkelijke uitvoering zijn mogelijk door  
onder andere bouwkundige oorzaken.  
De vermelde maten zijn circa maten.

naam: .....

datum : .....

handtekening: .....

Bouwnummer:

**01**